


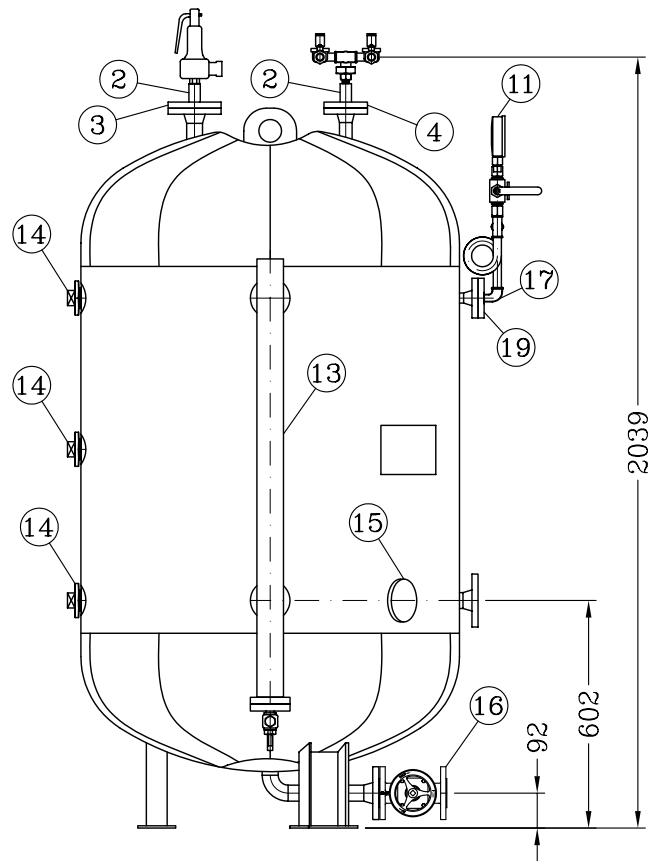


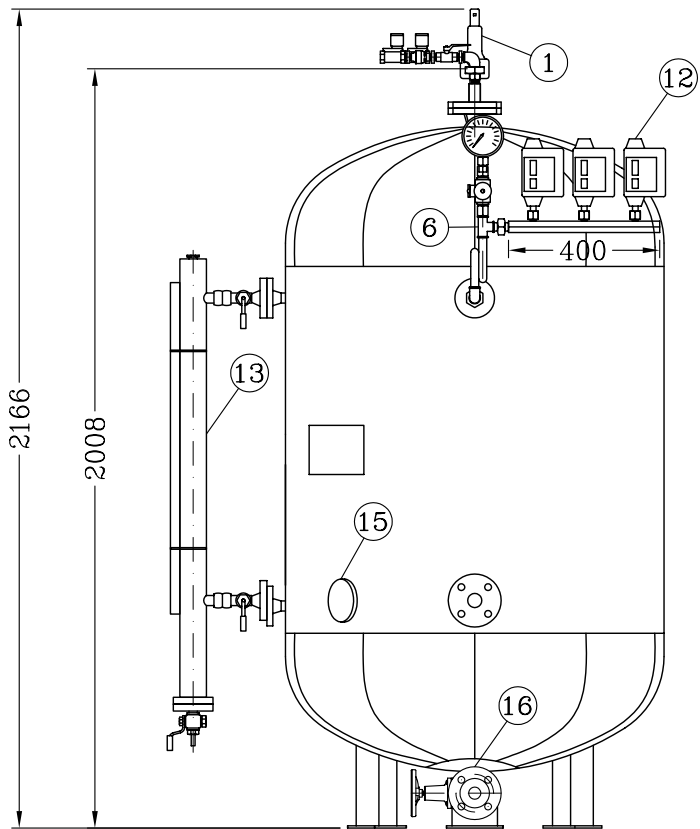

DETTAGLIO INGRESSO/USCITA AZOTO
NITROGEN INLET/OUTLET DETAIL (4)

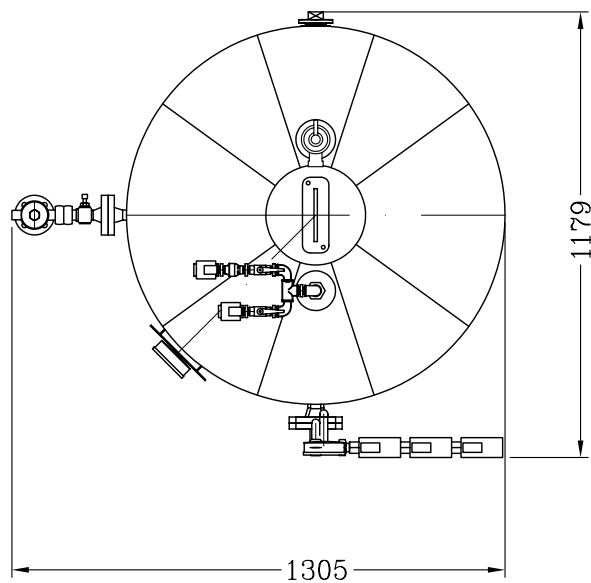

19	1	FLANGIA CECA	BLIND FLANGE	DN20 PN16
18	2	NIPLO RIDOTTO	REDUCTION NIPLES	Ø1/2"-3/8"
17	3	CURVA 90°	BEND	Ø1/2" M/F
16	1	VALVOLA FLUSSO AVVIATO	GLOBE VALVE	DN32 PN16
15	1	TERMOMETRO	TEMPERATURE INDICATOR	Ø1/2"
14	3	TAPPO	PLUG	Ø2"
13	1	INDICATORE DI LIVELLO	LEVEL INDICATOR	Ø1/2"
12	3	PRESOSTATO	PRESSURE SWITCH	Ø1/4"
11	1	MANOMETRO	PRESSURE GAUGE	Ø1/2"
10	1	VALVOLA RITEGNO	CHECK VALVE	Ø1/2"
9	2	ELETROVALVOLA	ELETROVALVE	3/8"
8	2	RUBINETTI SFERA	BALL VALVE	Ø1/2"
7	4	NIPLO	NIPLES	Ø1/2"
6	1	TEE	TEE	Ø1/2"
5	1	BOCCHETTONE CURVO 90°	90° PIPE UNION	Ø1/2"
4	1	FLANGIA CECA	BLIND FLANGE	DN25 PN16
3	1	FLANGIA CECA	BLIND FLANGE	DN32 PN16
2	3	MANICOTTO	COUPLINGS	Ø1/2"
1	1	VALVOLA DI SICUREZZA	SAFETY VALVE	Ø1/2"
1	REV.	25/03/09	DATA	
1	MODIFICHE	Aggiunto flangia ceca	AB	PA
1	DIS.	APP.		
POS.	NR.	DESCRIZIONE	DESCRIPTION	NOTE

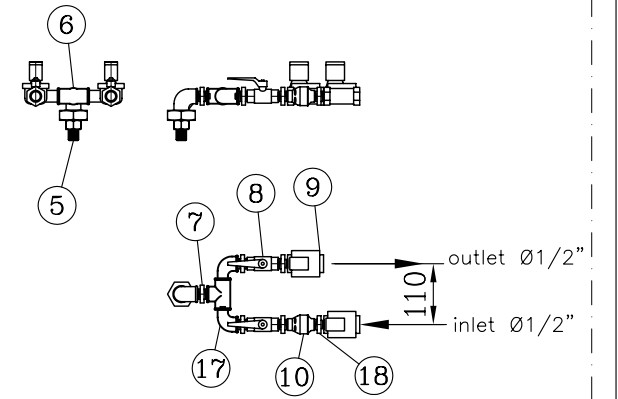

GARIONI **NAVAL**

Viale dei Caduti ,3
25030 CASTELMELLA (BS)
Tel. (030) 2681541 r.a
Fax (030) 2680910

VASO ESPANSIONE 600 L12 BAR
600 l VERT.
600 L EXPANSION TANK

COMMESSA 184.09	REVISIONE 1
SOSTITUISCE IL -	SOSTITUITO DAL -

DISEGNATO Beschi	APPROVATO PA	SCALA 1:15	DATA 24/03/2009
---------------------	-----------------	---------------	--------------------

DISEGNO N.
VE 1017

QUESTO DISEGNO E' DI NOSTRA ESCLUSIVA PROPRIETA' E' VIETATO A TERMINI DI LEGGE RIPRODURLO O DIVULGARLO A TERZI SENZA LA NOSTRA AUTORIZZAZIONE