
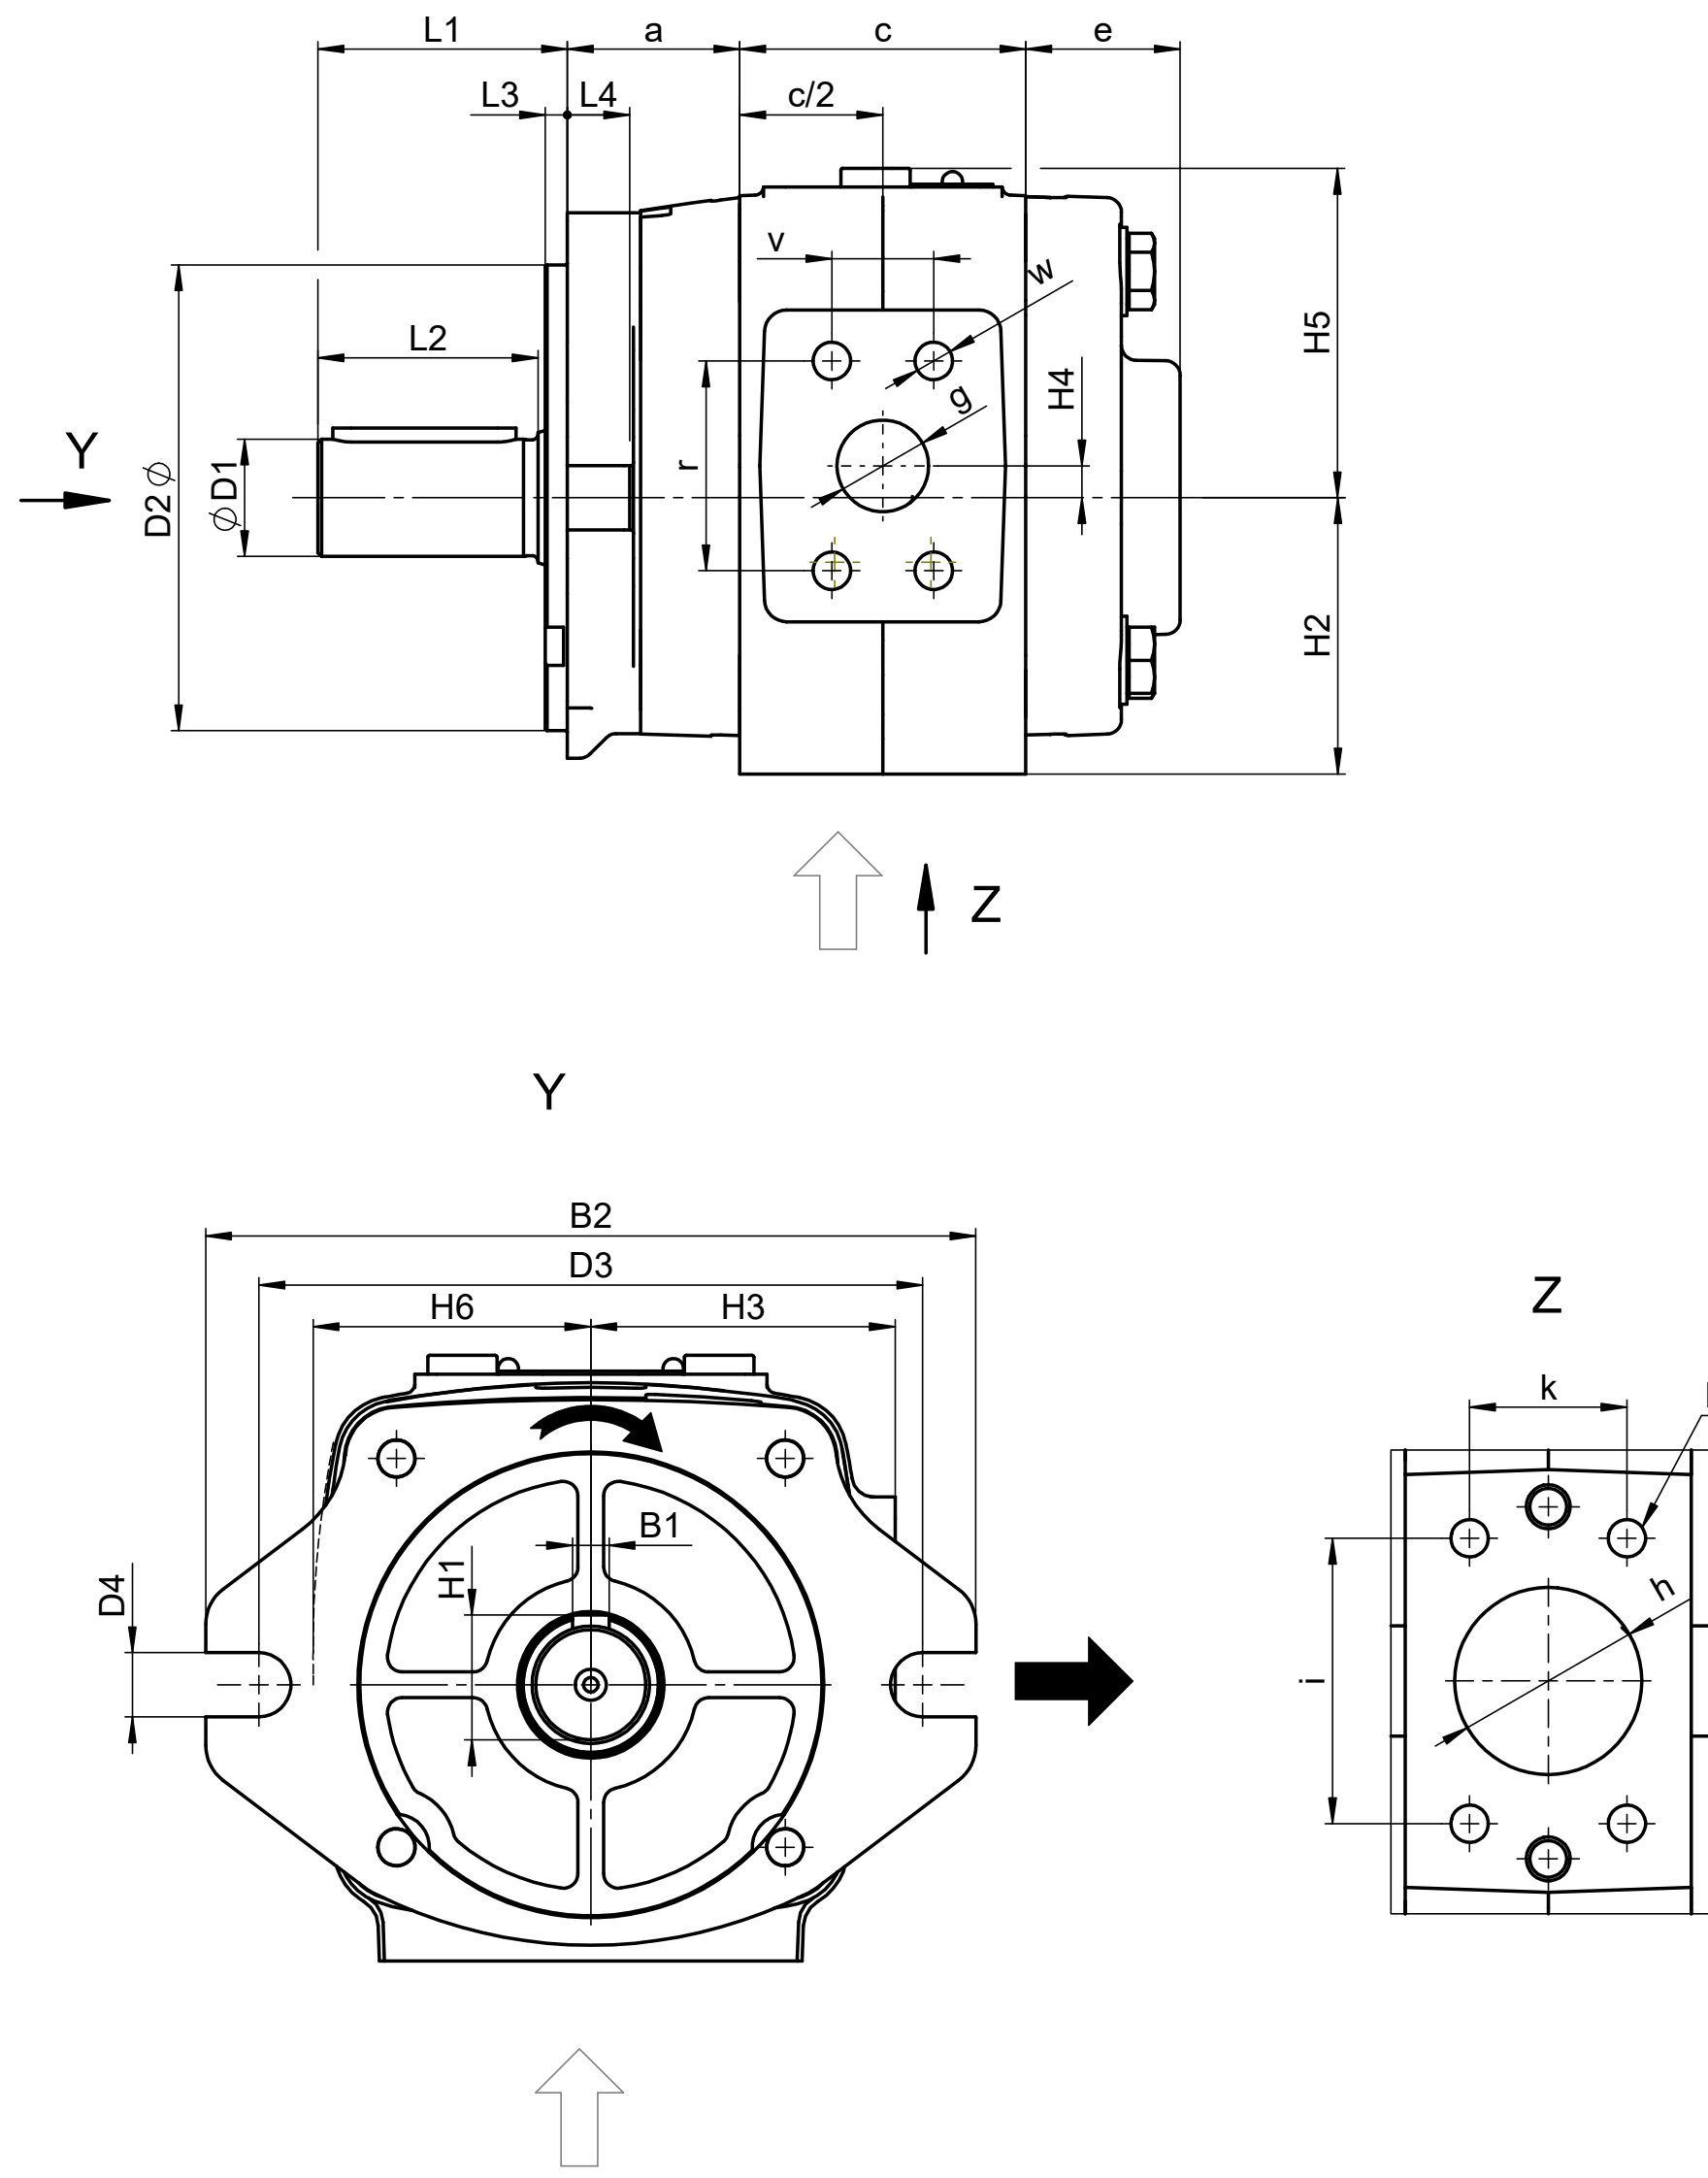
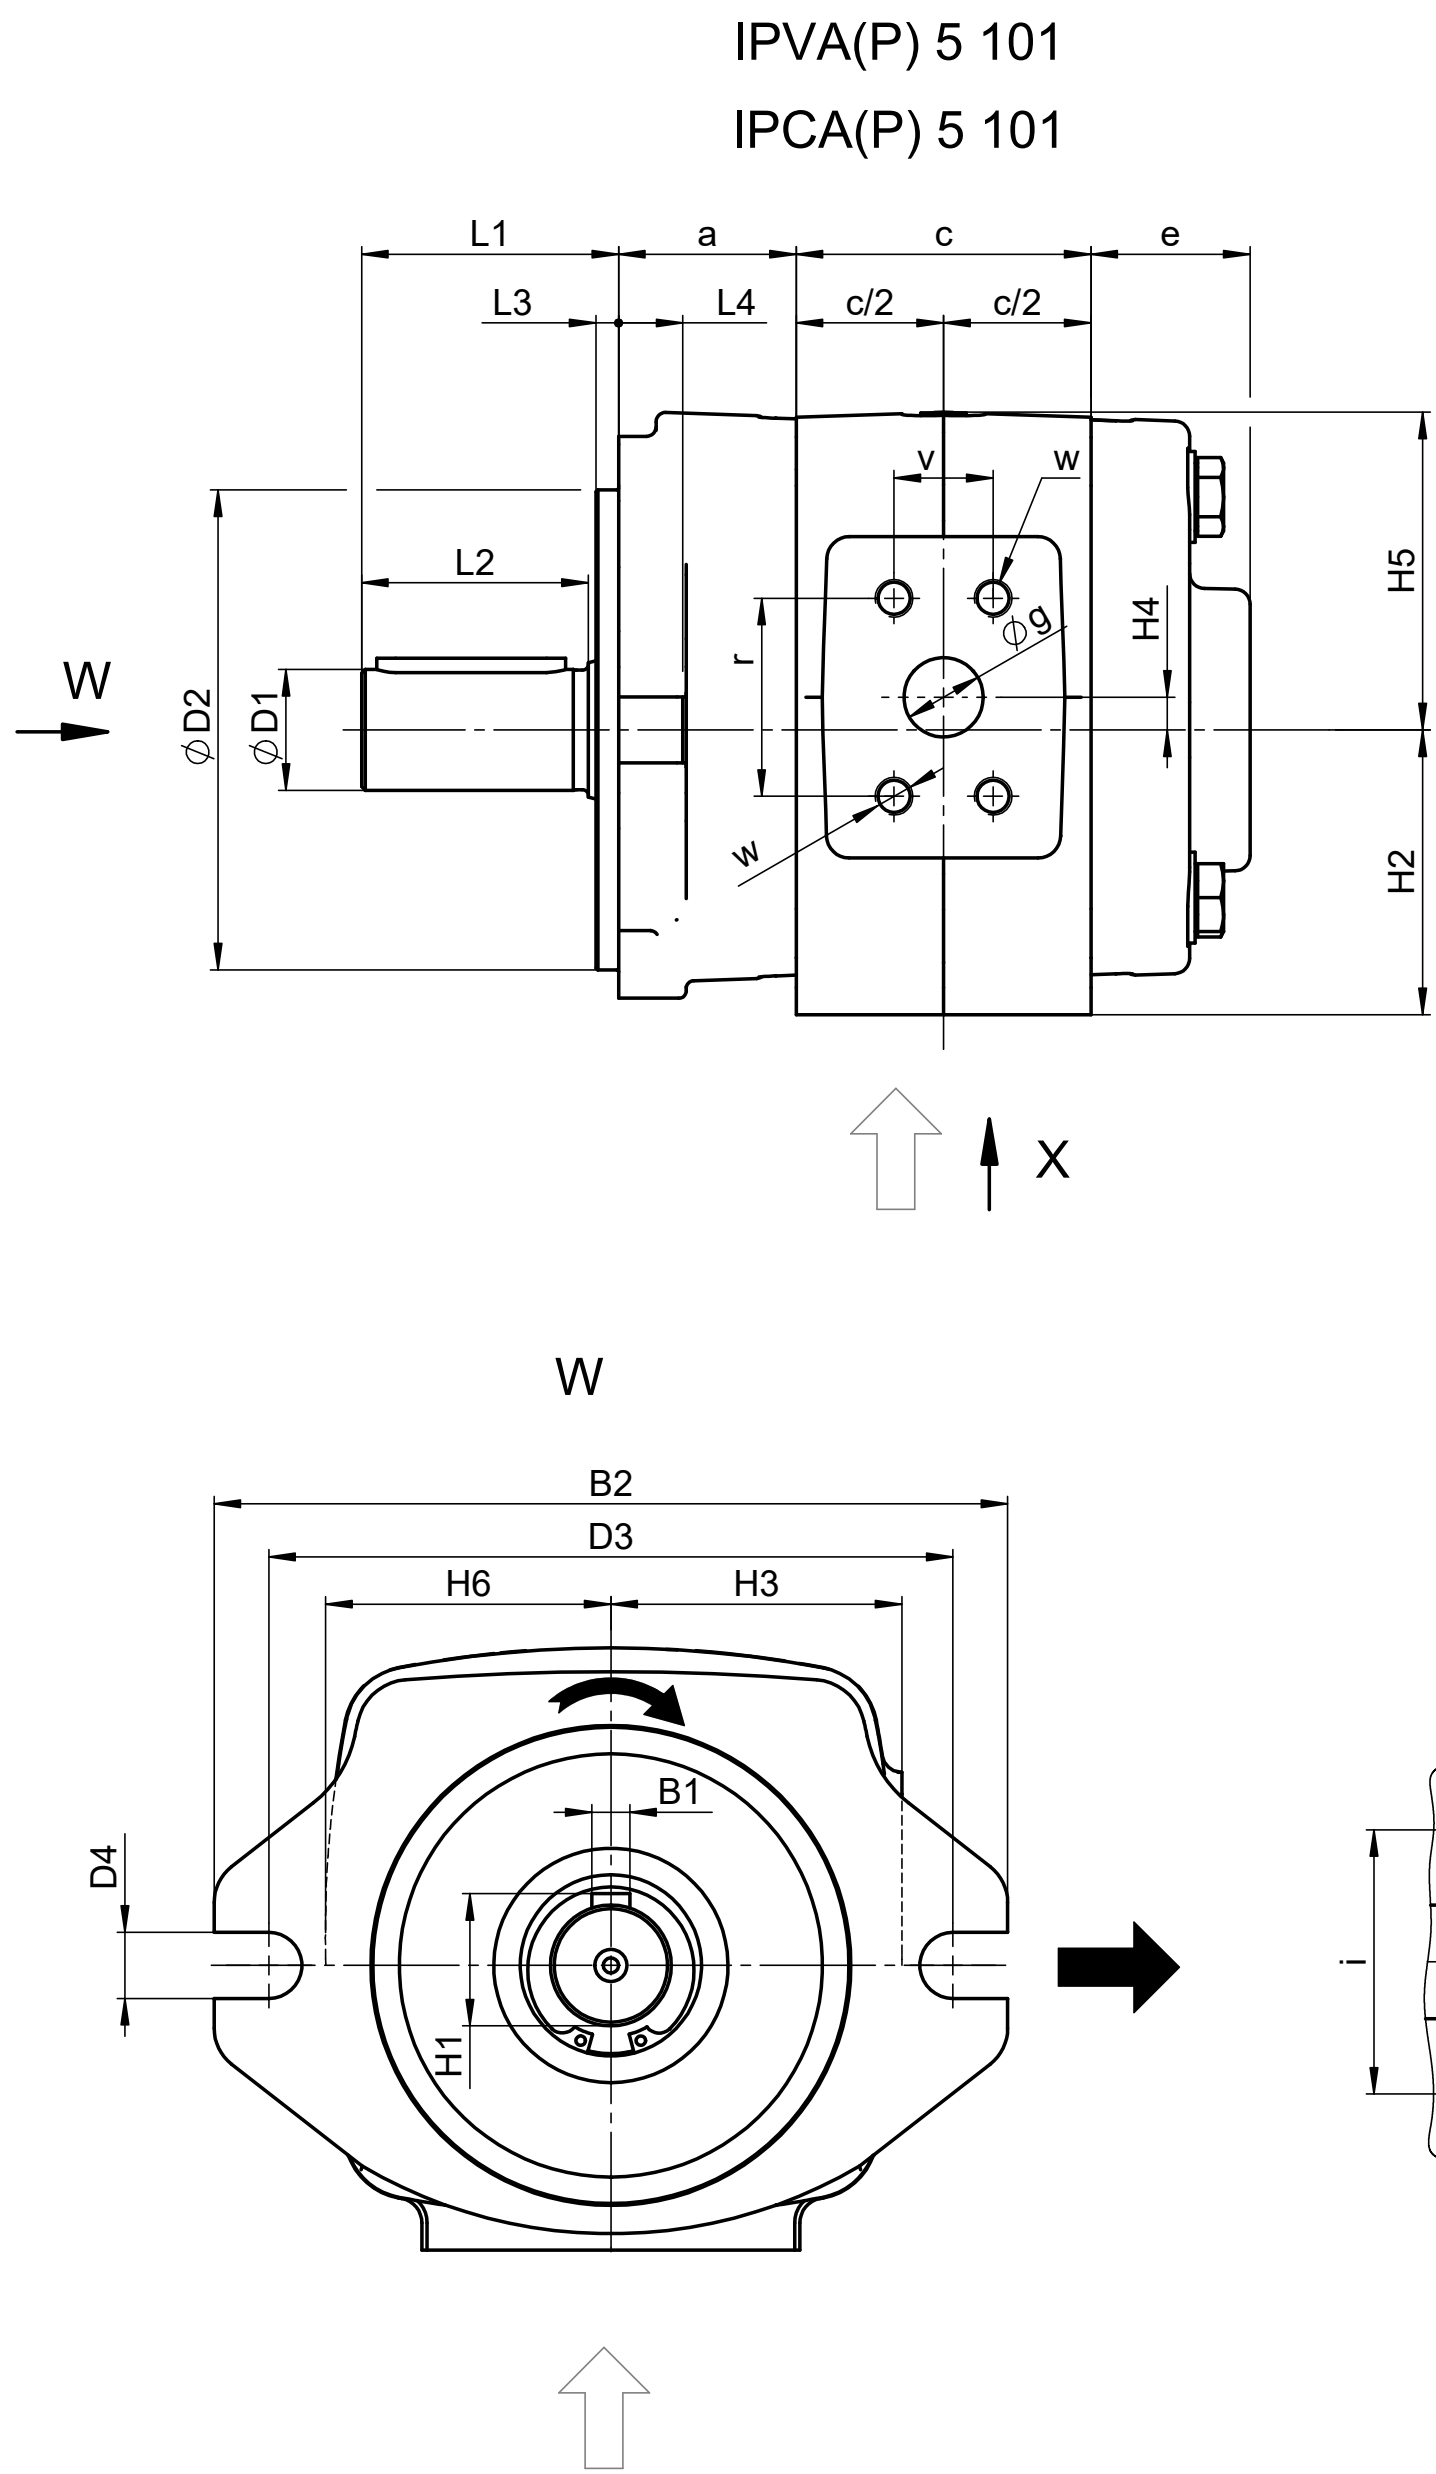


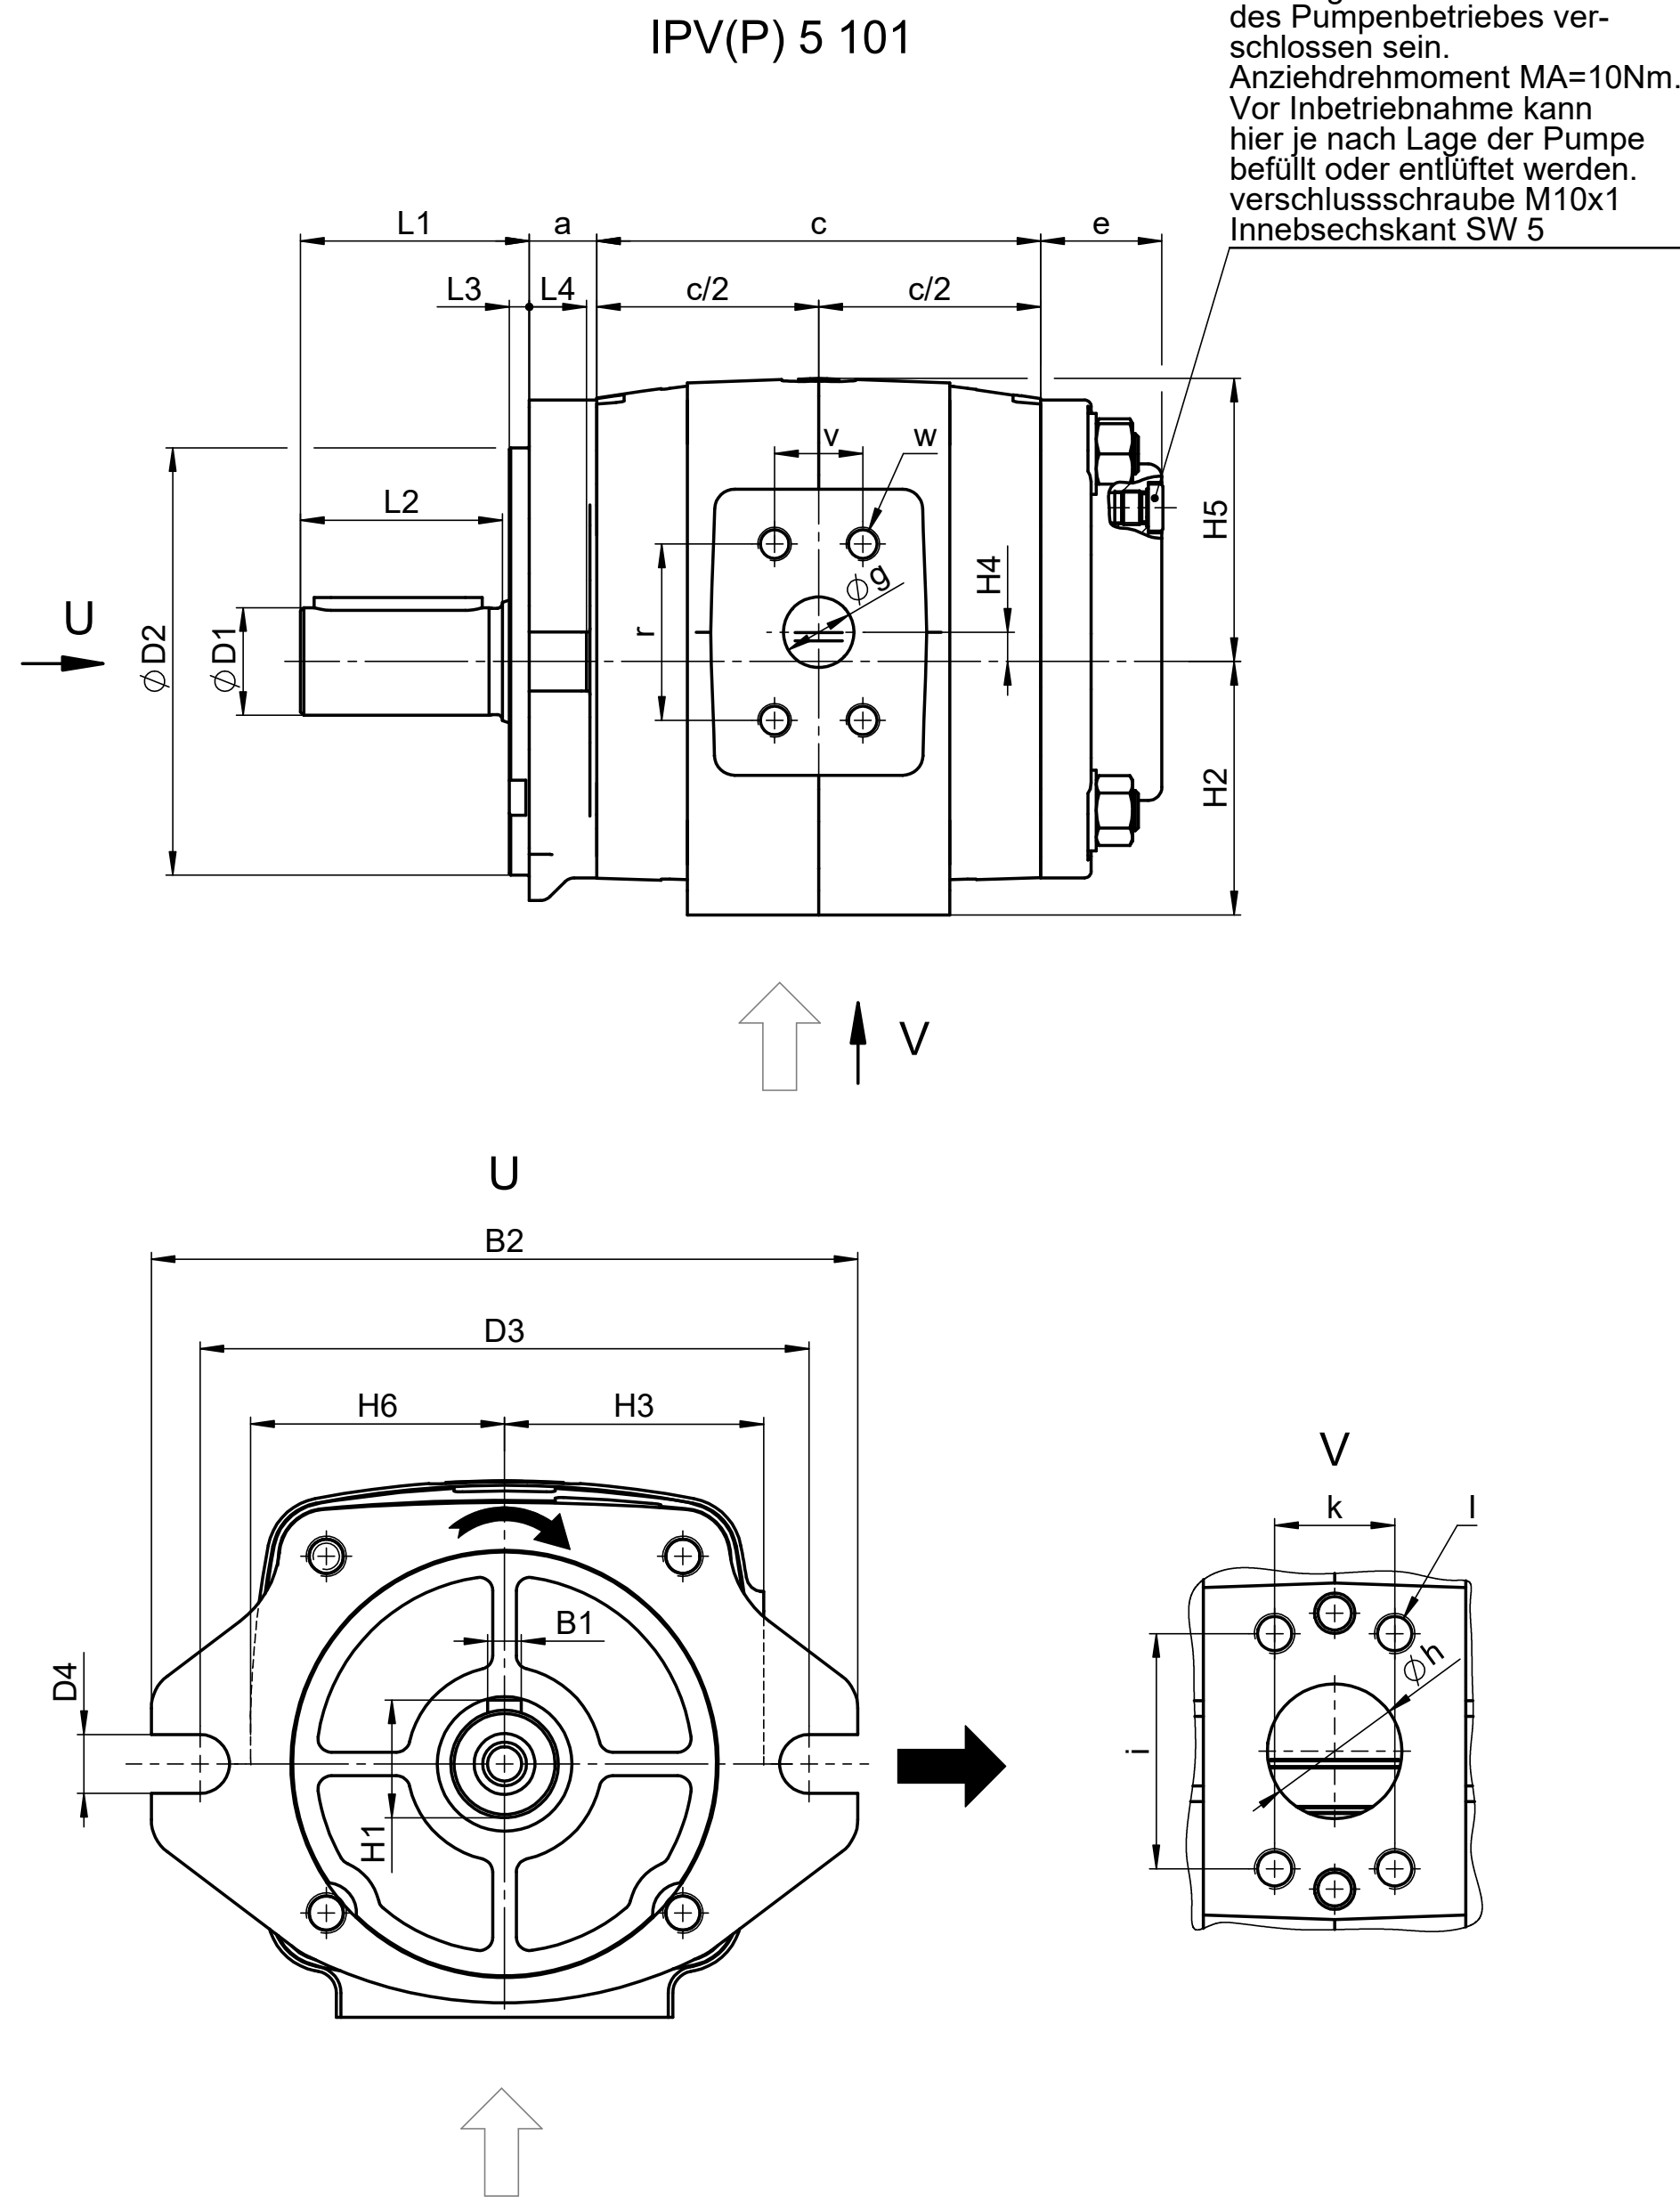

Baugröße	IPV(P) 5 101				Baugröße	IPVA(P) 5 101				Baugröße	IPCA(P) 5 101			Baugröße	IPS 5 101			
q (cm²/U)	32	40	50	64	q (cm²/U)	32	40	50	64	q (cm²/U)	40	50	64	q (cm²/U)	32	40	50	64
a(mm)	20				a(mm)	47				a(mm)	47			a(mm)	47			
c (mm)	119	125	132	143	c (mm)	65	71	78	89	c (mm)	71	78	89	c (mm)	65	71	78	89
e (mm)	36±2				e (mm)	42±2				e (mm)	42±2			e (mm)	42±2			
a + c/2	79,5	82,5	86	91,5	a + c/2	79,5	82,5	86	91,5	a + c/2	82,5	86	91,5	a + c/2	79,5	82,5	86	91,5
a + c + e	175	181	188	199	a + c + e	154	160	167	178	a + c + e	160	167	178	a + c + e	154	160	167	178
Øg (mm)	18 _{±1,1}	19 _{±1,2}	21 _{±1,2}	23 _{±1,2}	Øg (mm)	18 _{±1,1}	19 _{±1,2}	21 _{±1,2}	23 _{±1,2}	Øg (mm)	19 _{±1,2}	23 _{±1,2}	23 _{±1,2}	Øg (mm)	25 _{±1,2}			32 _{±1,2}
Øh (mm)	32 _{±1,3}	35 _{±1,3}	40 _{±1,3}	40 _{±1,3}	Øh (mm)	32 _{±1,3}	35 _{±1,3}	40 _{±1,3}	40 _{±1,3}	Øh (mm)	40 _{±1,3}	45 _{±1,4}	45 _{±1,4}	Øh (mm)	40 _{±1,3}		51 _{±1,3}	
i (mm)	58,7	69,9			i (mm)	58,7	69,9			i (mm)	69,9	77,8		i (mm)	69,9		77,8	
k (mm)	30,2	35,7			k (mm)	30,2	35,7			k (mm)	35,7	42,9		k (mm)	35,7		42,9	
I	M10x15	M12x20			I	M10x15	M12x20			I	M12x20			I	M12x20			
r (mm)	47,6	52,4			r (mm)	47,5	52,4			r (mm)	52,4			r (mm)	57,2			66,6
v (mm)	22,3	26,2			v (mm)	22,3	26,2			v (mm)	26,2			v (mm)	27,8			31,8
w	M10x15				w	M10x15				w	M10x15			w	M12x20			M14x24
L1 (mm)	68±1				L1 (mm)	68±1				L1 (mm)	68±1			L1 (mm)	68±1			
L2 (mm)	60				L2 (mm)	60				L2 (mm)	60			L2 (mm)	60			
L3 (mm)	6± 0,5				L3 (mm)	6± 0,5				L3 (mm)	6± 0,5			L3 (mm)	6± 0,5			
L4 (mm)	17±0,5				L4 (mm)	17±0,5				L4 (mm)	17±0,5			L4 (mm)	17±0,5			
B1 (mm)	10h9				B1 (mm)	10h9				B1 (mm)	10h9			B1 (mm)	10h9			
B2 (mm)	210 ±2				B2 (mm)	210 ±2				B2 (mm)	210 ±2			B2 (mm)	210 ±2			
H1 (mm)	35				H1 (mm)	35				H1 (mm)	35			H1 (mm)	35			
H2 (mm)	75				H2 (mm)	75				H2 (mm)	75			H2 (mm)	75			
H3 (mm)	77				H3 (mm)	77				H3 (mm)	77			H3 (mm)	83			
H4 (mm)	8,7±1				H4 (mm)	8,7±1				H4 (mm)	8,7±1			H4 (mm)	8,7±1			
H5 (mm)	84				H5 (mm)	84				H5 (mm)	84			H5 (mm)	85			
H6 (mm)	76				H6 (mm)	76				H6 (mm)	76			H6 (mm)	75			
H2 + H5	159				H2 + H5	159				H2 + H5	159			H2 + H5	160			
H3 + H6	153				H3 + H6	153				H3 + H6	153			H3 + H6	158			
ØD1(mm)	32h7				ØD1(mm)	32h7				ØD1(mm)	32h7			ØD1(mm)	32h7			
ØD2 (mm)	127h8				ØD2 (mm)	127h8				ØD2 (mm)	127h8			ØD2 (mm)	127h6			
D3 (mm)	181				D3 (mm)	181				D3 (mm)	181			D3 (mm)	181			
D4 (mm)	17,5+1				D4 (mm)	17,5+1				D4 (mm)	17,5+1			D4 (mm)	17,5+1			

⊗ Achtung ! Bitte beachten:

Maß c bei 3 teiligen und 4 teiligen Pumpen = Gehäuse
Maß c bei 5 teiligen Pumpen = Gehäuse + Lagerdeckel 1+2

Gezeichnete Pumpen sind rechtsdrehend:

IPV 5-50 10; IPVA 5-50 101; IPCA 5-50 101
IPS 5-50 101

Fehlende Maße und Ansichten sind dem Maßblatt der Einzelpumpen zu entnehmen.

Umrisszeichnungen:

IPV 5 101: H55419510
IPVA / IPCA 5 101: 15800251810
IPS 5 101: 15800277711

ISO 13715
ISO 15016
ISO 15017
